

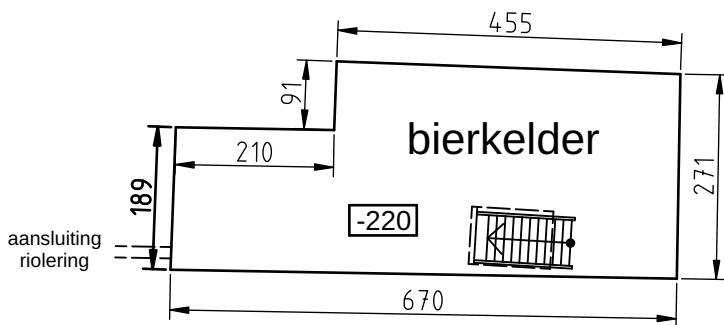



zaal Graaf d'Elissem	volgens situatie op 16/03/2022	Gelijkvloers
Dorp 33 2861 O.L.Vr.-Waver	ir. Wim Fabri	schaal 1/100

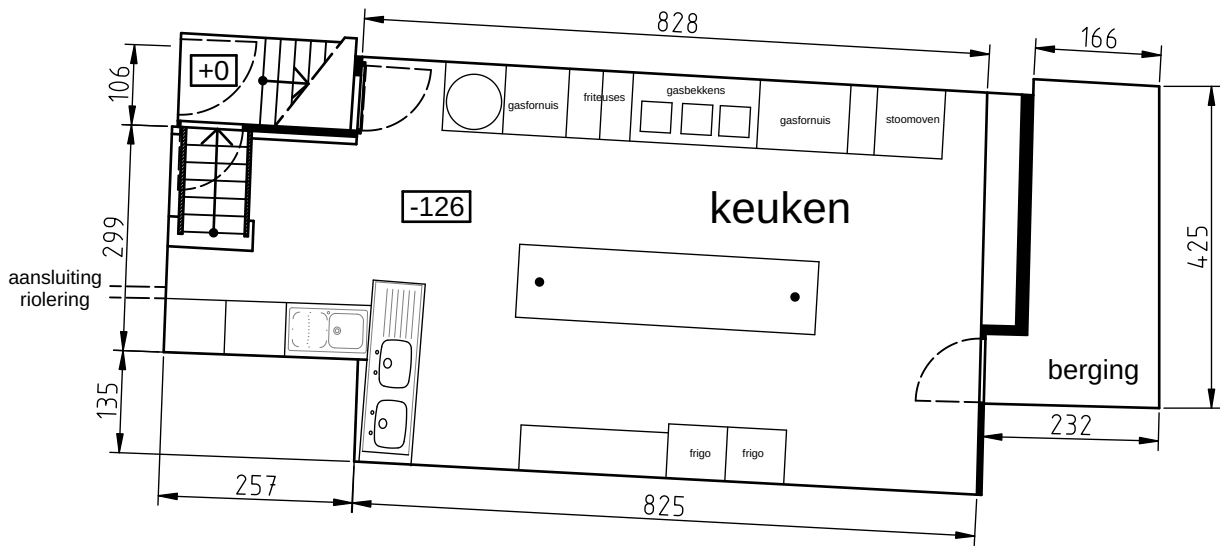

zaal Graaf d'Elissem	volgens situatie op 16/03/2022	Kelder
Dorp 33 2861 O.L.Vr.-Waver	ir. Wim Fabri	schaal 1/100

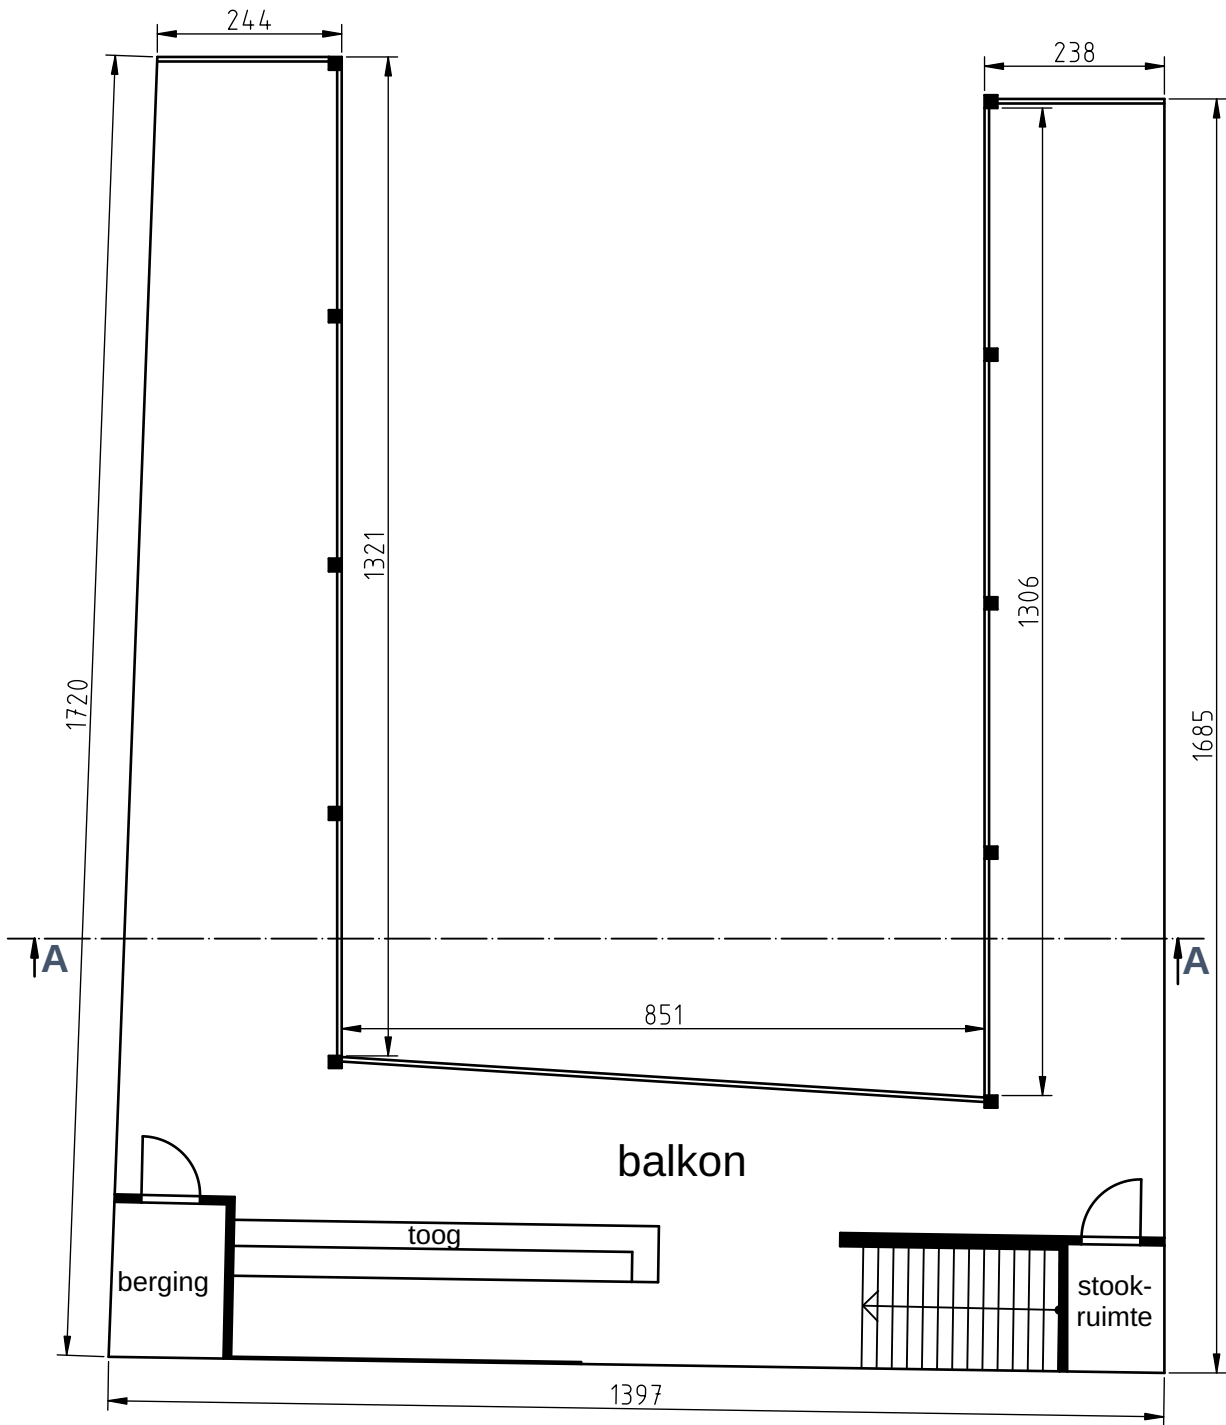

zaal Graaf d'Elissem	volgens situatie op 16/03/2022	Verdieping
Dorp 33 2861 O.L.Vr.-Waver	ir. Wim Fabri	schaal 1/100

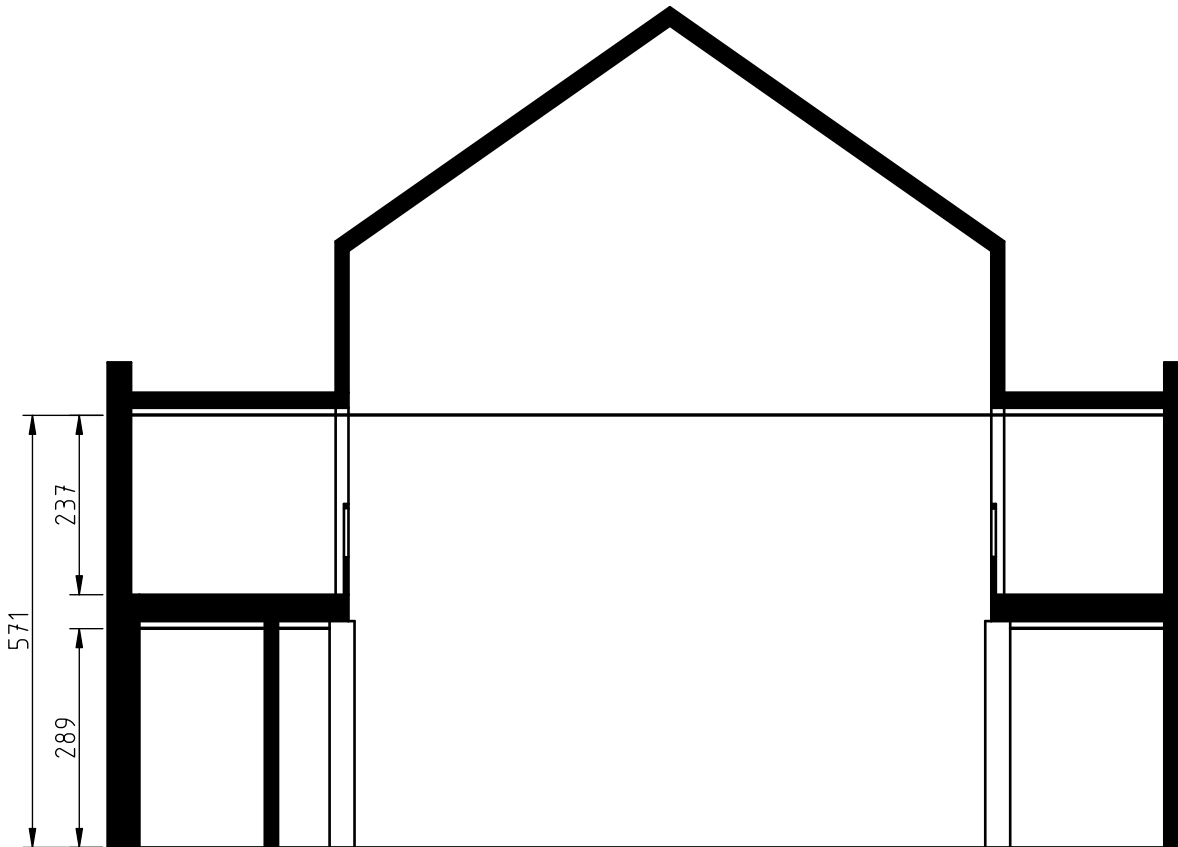

zaal Graaf d'Elissem	volgens situatie op 16/03/2022	<i>Doorsnede A - A</i>
Dorp 33 2861 O.L.Vr.-Waver	ir. Wim Fabri	schaal 1/100